


Flächennutzung im Baugebiet XXXIII der Stadt Hochheim am Main

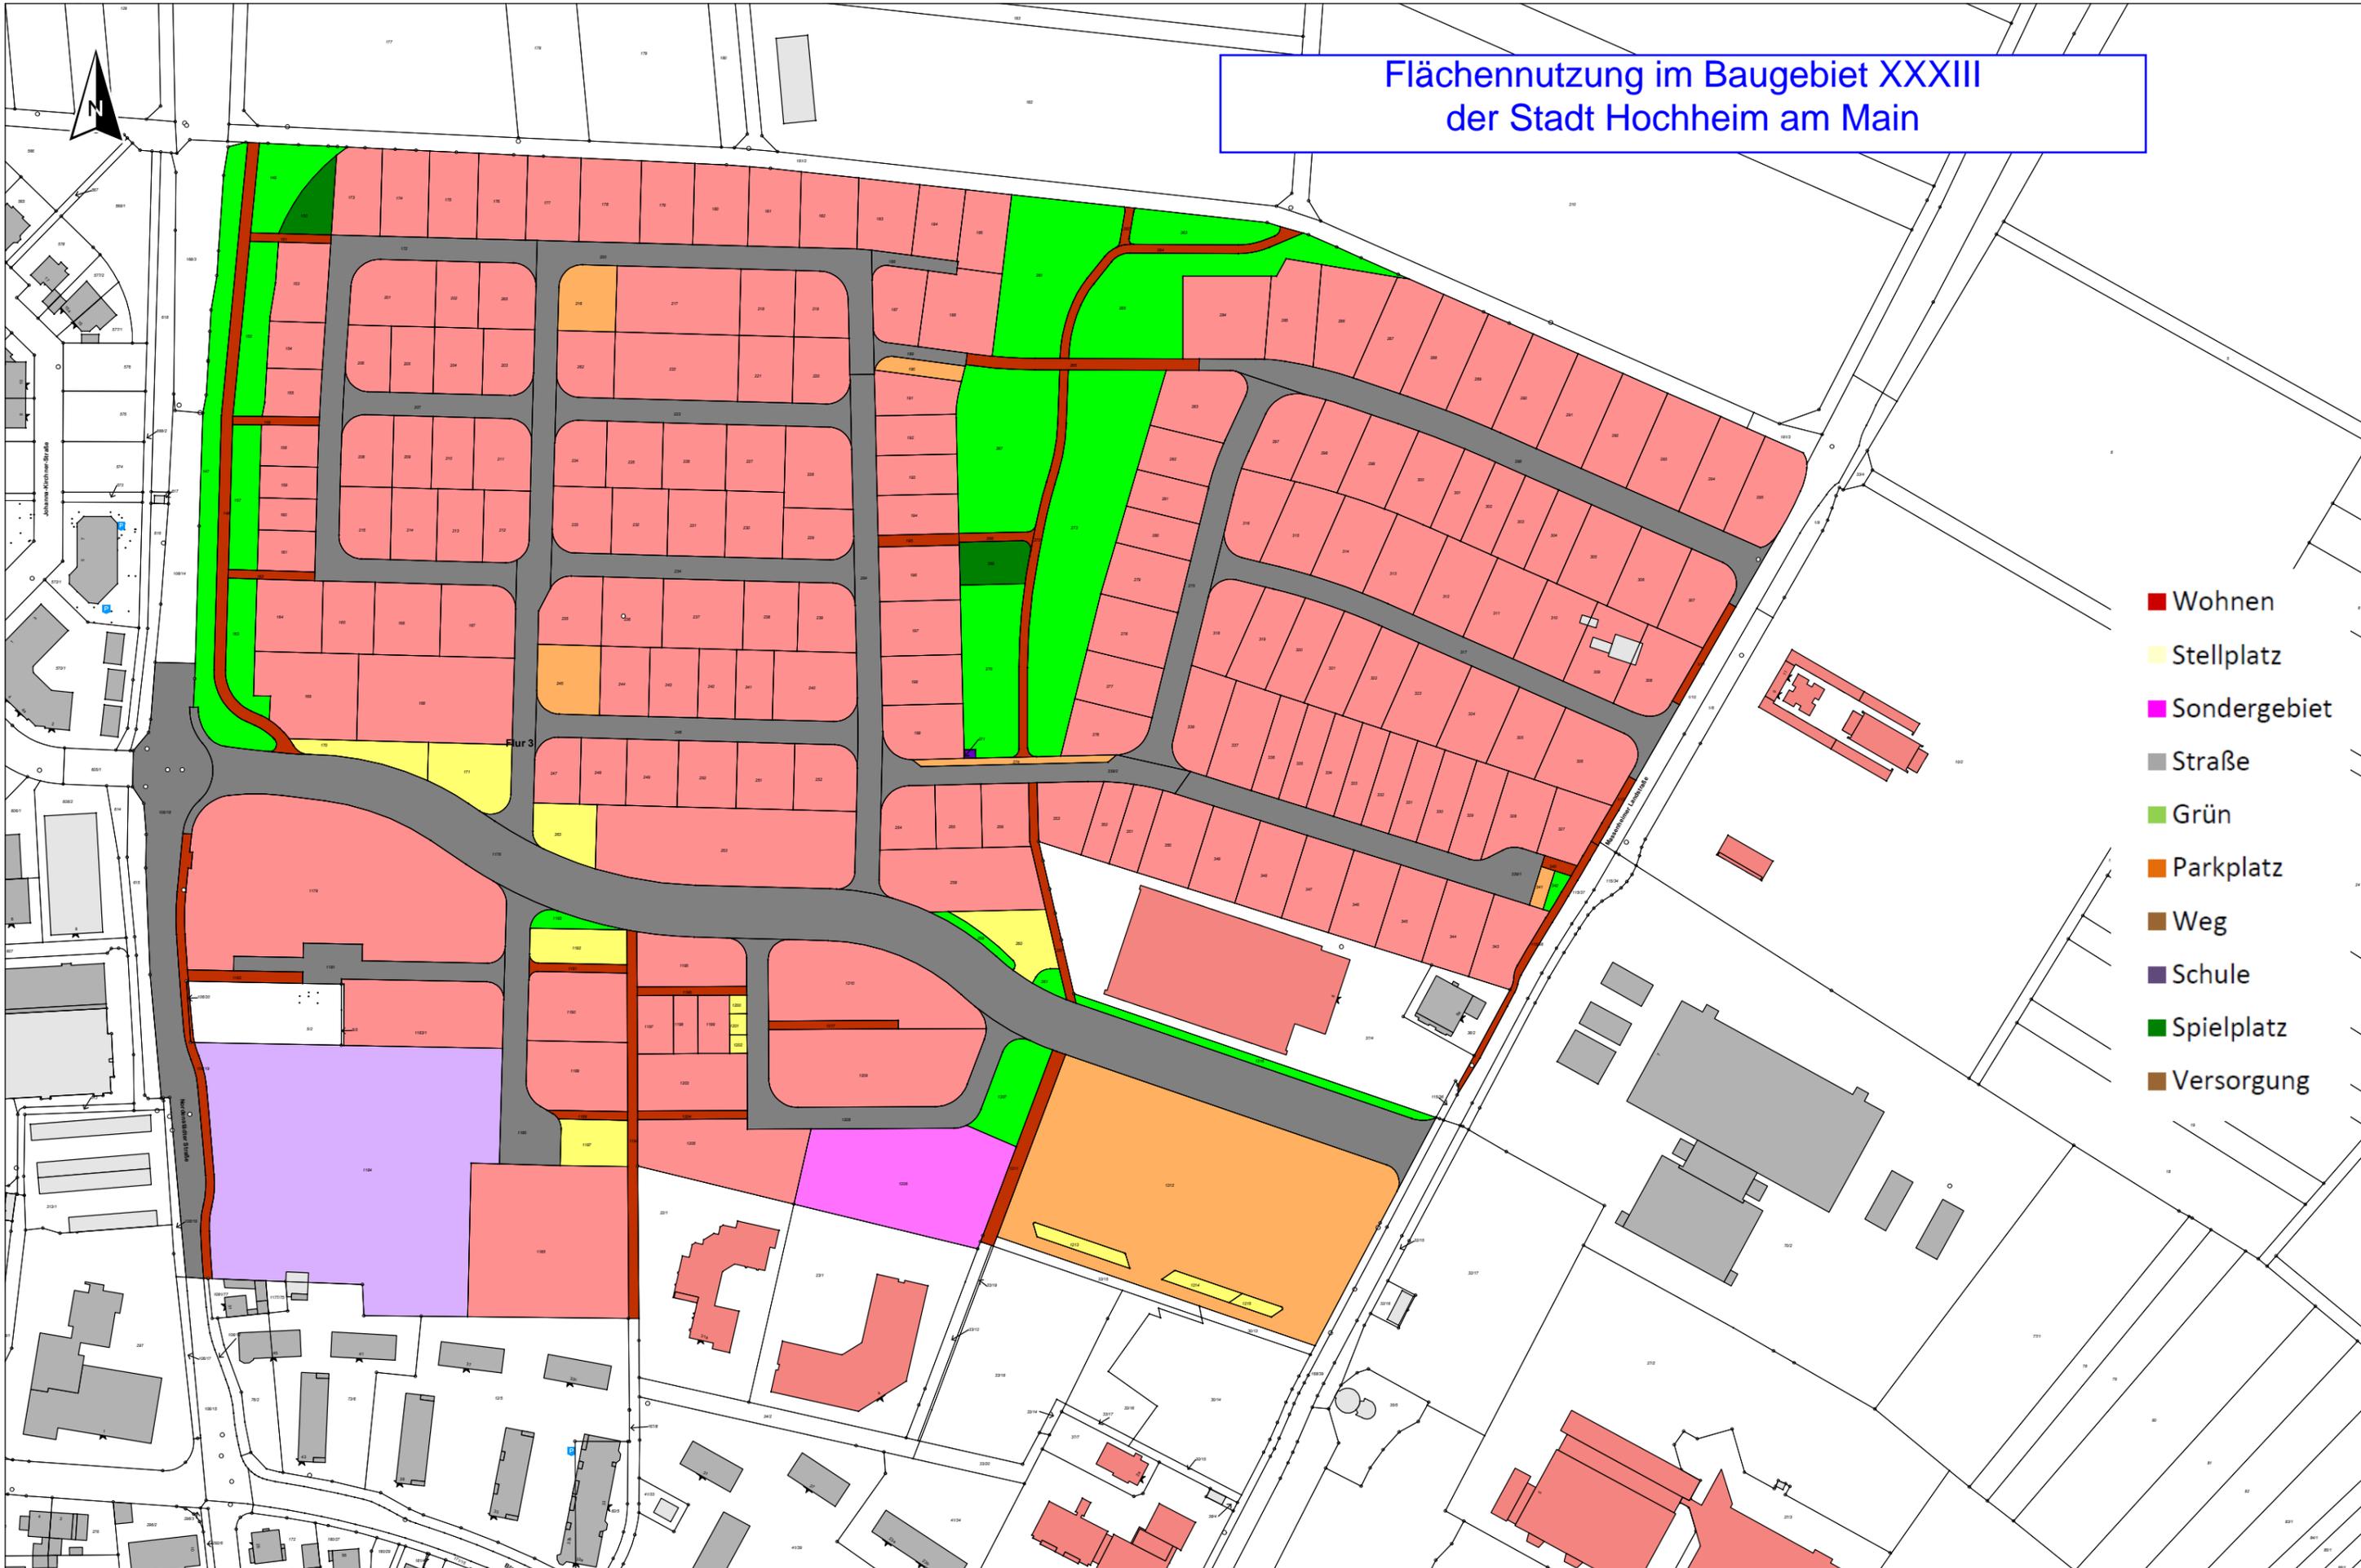

- Wohnen
- Stellplatz
- Sondergebiet
- Straße
- Grün
- Parkplatz
- Weg
- Schule
- Spielplatz
- Versorgung